

OZNÁMENÍ


Oznamujeme všem vlastníkům a nájemcům pozemků ve městě Všeruby, že v termínu


duben/2024 – říjen/2024

bude v této oblasti prováděna stavba, která řeší zřízení nového odběrného místa pro pozemek p.č. 1491/48-50 s hlavním jističem 3x3x25A, dle projektu vypracovaného firmou OMEXOM GA Energo s.r.o..

Montáž bude provádět firma OMEXOM GA Energo, s.r.o.,
Na Střílně 1929/8, 323 00 Plzeň - Bolevec,
tel.: 373303184, fax.: 377542385.
IČO: 49196812 DIČ: CZ-49196812
Společnost je zapsaná v obch. rejstříku u Krajského soudu v Plzni, odd.C a vl.4355

Oznámení je v souladu se zákonem č.458/2000Sb., novelizován z.č.670/2004.
Případná majetková újma na nemovitostech a porostech bude nahrazena dle téhož zákona.


OMEXOM GA Energo s.r.o.
Na Střílně 1929/8, Bolevec, 323 00 Plzeň
IČ: 49196812 • DIČ: CZ49196812
Tel: 373 303 111 141

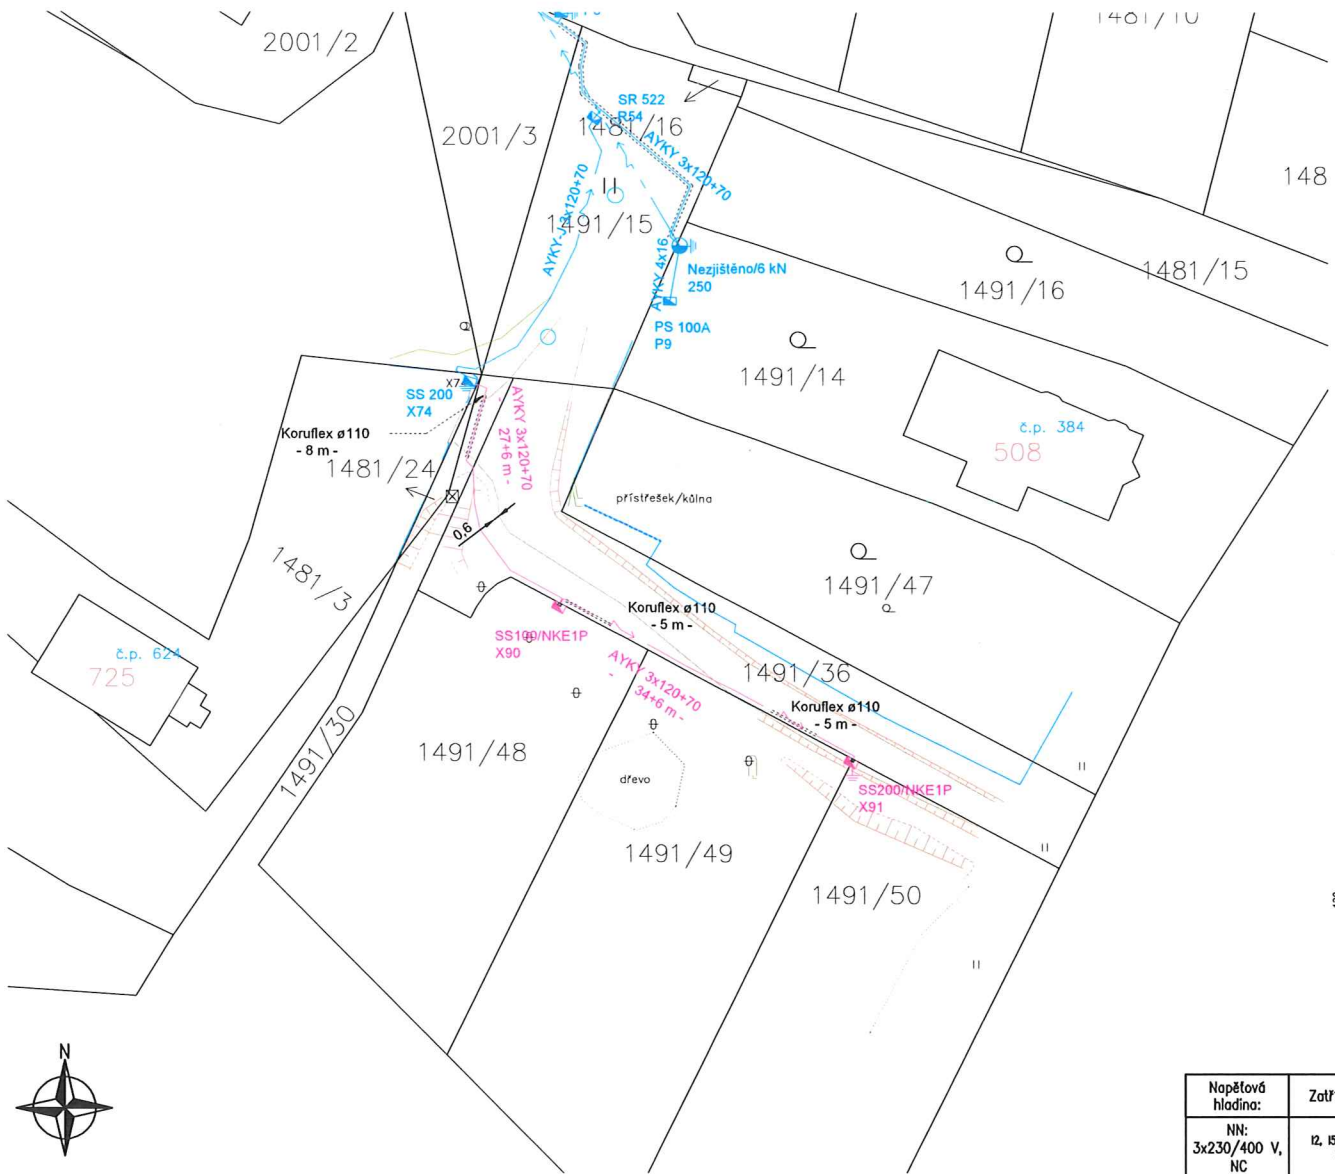

Technické řešení:

Stavba řeší zřízení nového odběrného místa pro pozemek p.č. 1491/48-50 s hlavním jističem 3x3x25A v Obci Všeruby. Ze stávající pojistkové skříně bude vyvedeno kabelové vedení NN AYKY-J 3x120+70 povede přes místní komunikaci v kabelové chráničce a dále podél místní komunikace. Dále bude prosmyčkována pojistková skříně SJZ:X90 (SS100/NKE1P-C DCK 3X160A) umístěná na hranici pozemku p.č. 1491/48 a dále povede podél místní komunikace a ukončí se v nové pojistkové skříně SJZ:X91 (SS200/NKE1P-C DCK 6X160A), která bude umístěna na hranicích pozemků p.č. 1491/49 a 1491/50.

Kabelové vedení bude uloženo v místní komunikaci v minimální hloubce 1 m v kabelové chráničce Koruflex Ø110. V zeleném pásu mimo místní komunikaci bude kabelové vedení NN uloženo v minimální hloubce 0,7 m.

Délka nové kabelové trasy NN AYKY-J 3x120+70 je cca 61 m.
Číslo evidenčního celku NN: 507550-0001

Poznámky:

Napětová hladina NN: 3 x 400/230 V, 50 Hz, TN-C. Ochrana před úrazem elektrickým proudem automatickým odpojením od zdroje dle ČSN 33 2000-4-41 a PNE 33 0000-1 (v aktuál. znění).

Ochranné pásmo:

Ochranné pásmo podzemního vedení elektrizační soustavy do 110 kV (dle Energetického zákona 458/2000 Sb. č. 314/2009, §46 Ochranná pásma), tzn. 1 m po obou stranách krajního kabelu.

Bude respektována min. vzdálenost od ostatních objektů a zařízení infrastruktury dle ČSN 73 6005.

Zákres síťi podzemní a nadzemní infrastruktury je pouze orientační, přesné určení polohy nového vedení NN bude provedeno při realizaci po vytyčení stávajících sítí.

Před započatím vlastních montážních (výkopových) prací je nutné dodržet podmínky stanovisek jednolivých správců stávajících podzemních zařízení, tj. znovu ověřit existenci stávajícího podzemního zařízení.

Souřadnice k vytyčení skříně X90:


celkem 4 body k vytyčení

X	Y		X	Y	
1. -831484.9509	-1058005.5824	roh skříně	1. -831456.2111	-1058020.7244	roh skříně
2. -831485.2335	-1058005.4322	roh skříně	2. -831456.4952	-1058020.5769	roh skříně
3. -831485.3368	-1058005.6264	roh skříně	3. -831456.5966	-1058020.7721	roh skříně
4. -831485.0542	-1058005.7767	roh skříně	4. -831456.3127	-1058020.9198	roh skříně

Souřadnice k vytyčení skříně X91:

celkem 4 body k vytyčení

Řez výkopem pod místní a příjezdovou komunikací pro kabel NN

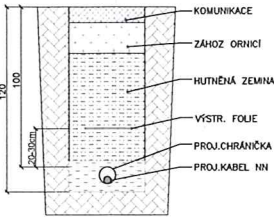

Řez výkopem ve volném terénu pro kabel NN



AUTORIZACE:

- Legenda**
- Stávající zařízení ČEZ NN:**
- kabelové zemní vedení
 - nadzemní vedení
 - betonový sloup
 - pojistková skříně
 - rozpojovací skříně
 - uzemnění
- Montáž zařízení ČEZ NN:**
- kabelové zemní vedení
 - pojistková skříně
 - uzemnění
 - chránička
- Ostatní značky:**
- silnice
 - vjezdy, vstupy
 - výškopis
 - ploty
 - stromy, porost
 - hranice KN stavu
 - číslo KN stavu

Napětová hladina: NN: 3x230/400 V, NC	Zařízení oblasti: 12, 15, 18 (SNO, TNO) I (25 m/ø)	Umístění, identifikace lokality stavby: Kraj: Plzeňský, Okres: Plzeň-Sever, k.ú. Všeruby u Plzně	Zastavěné/nezastavěné území: Nezastavěné území
Vypracoval: Jakub Rottenberg Přezkoumal: Ing. Kateřina Kováčová Schválil: Ing. K. Kováčová 10202349	Akce: Všeruby, PS, č.parc. 1491/50, kNN ^ø číslo stavby: IV-12-0022373	Investor: ČEZ Distribuce, a.s. Teplická 874/8 405 02 Děčín IV	Číslo výkresu: D.1
OMEXOM GA Energo s.r.o. Na Střílně 1929/8 CZ - 323 00 Plzeň - Bolevec tel. +420 373 303 111	Název dokumentace: Situační výkres montáže	Číslo zakázky: P.0625842.6.28	Stupeň PD: DPS
		Datum: 01 / 2024	Formát: 1 x A3
		Měřítko: 1 : 500	Archivní číslo: GA-P.0625842.6.28-D.1